


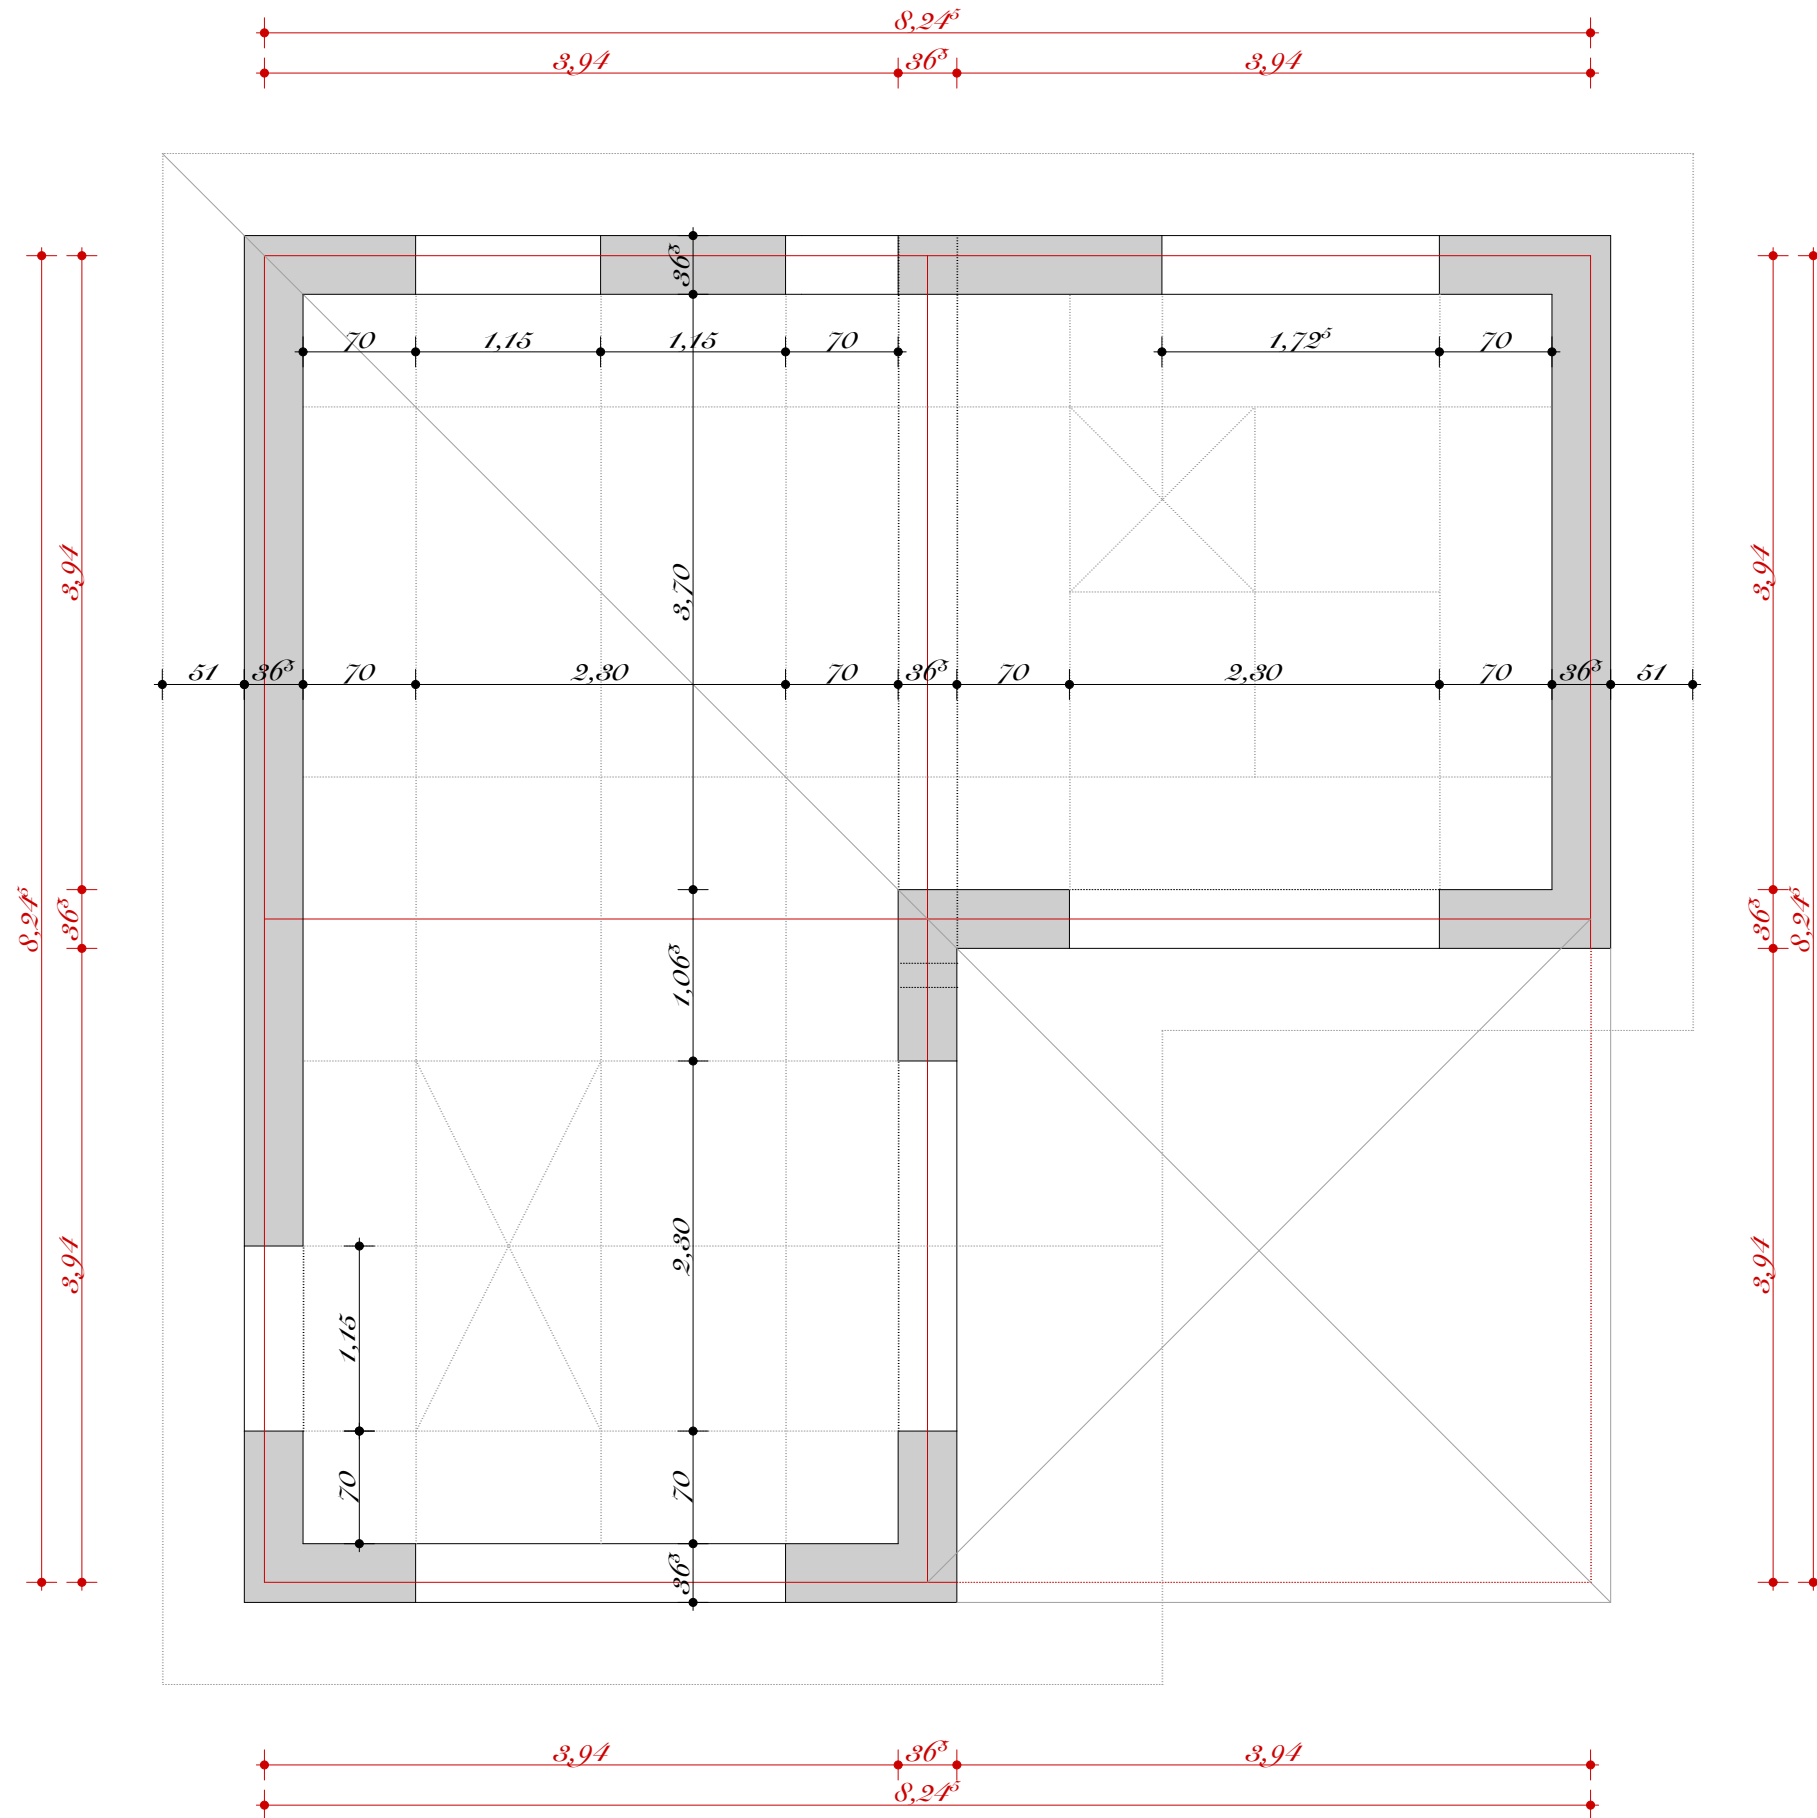

Die Geometrie und Schönheit des Grundrisses im Maßstab M 1:50

