


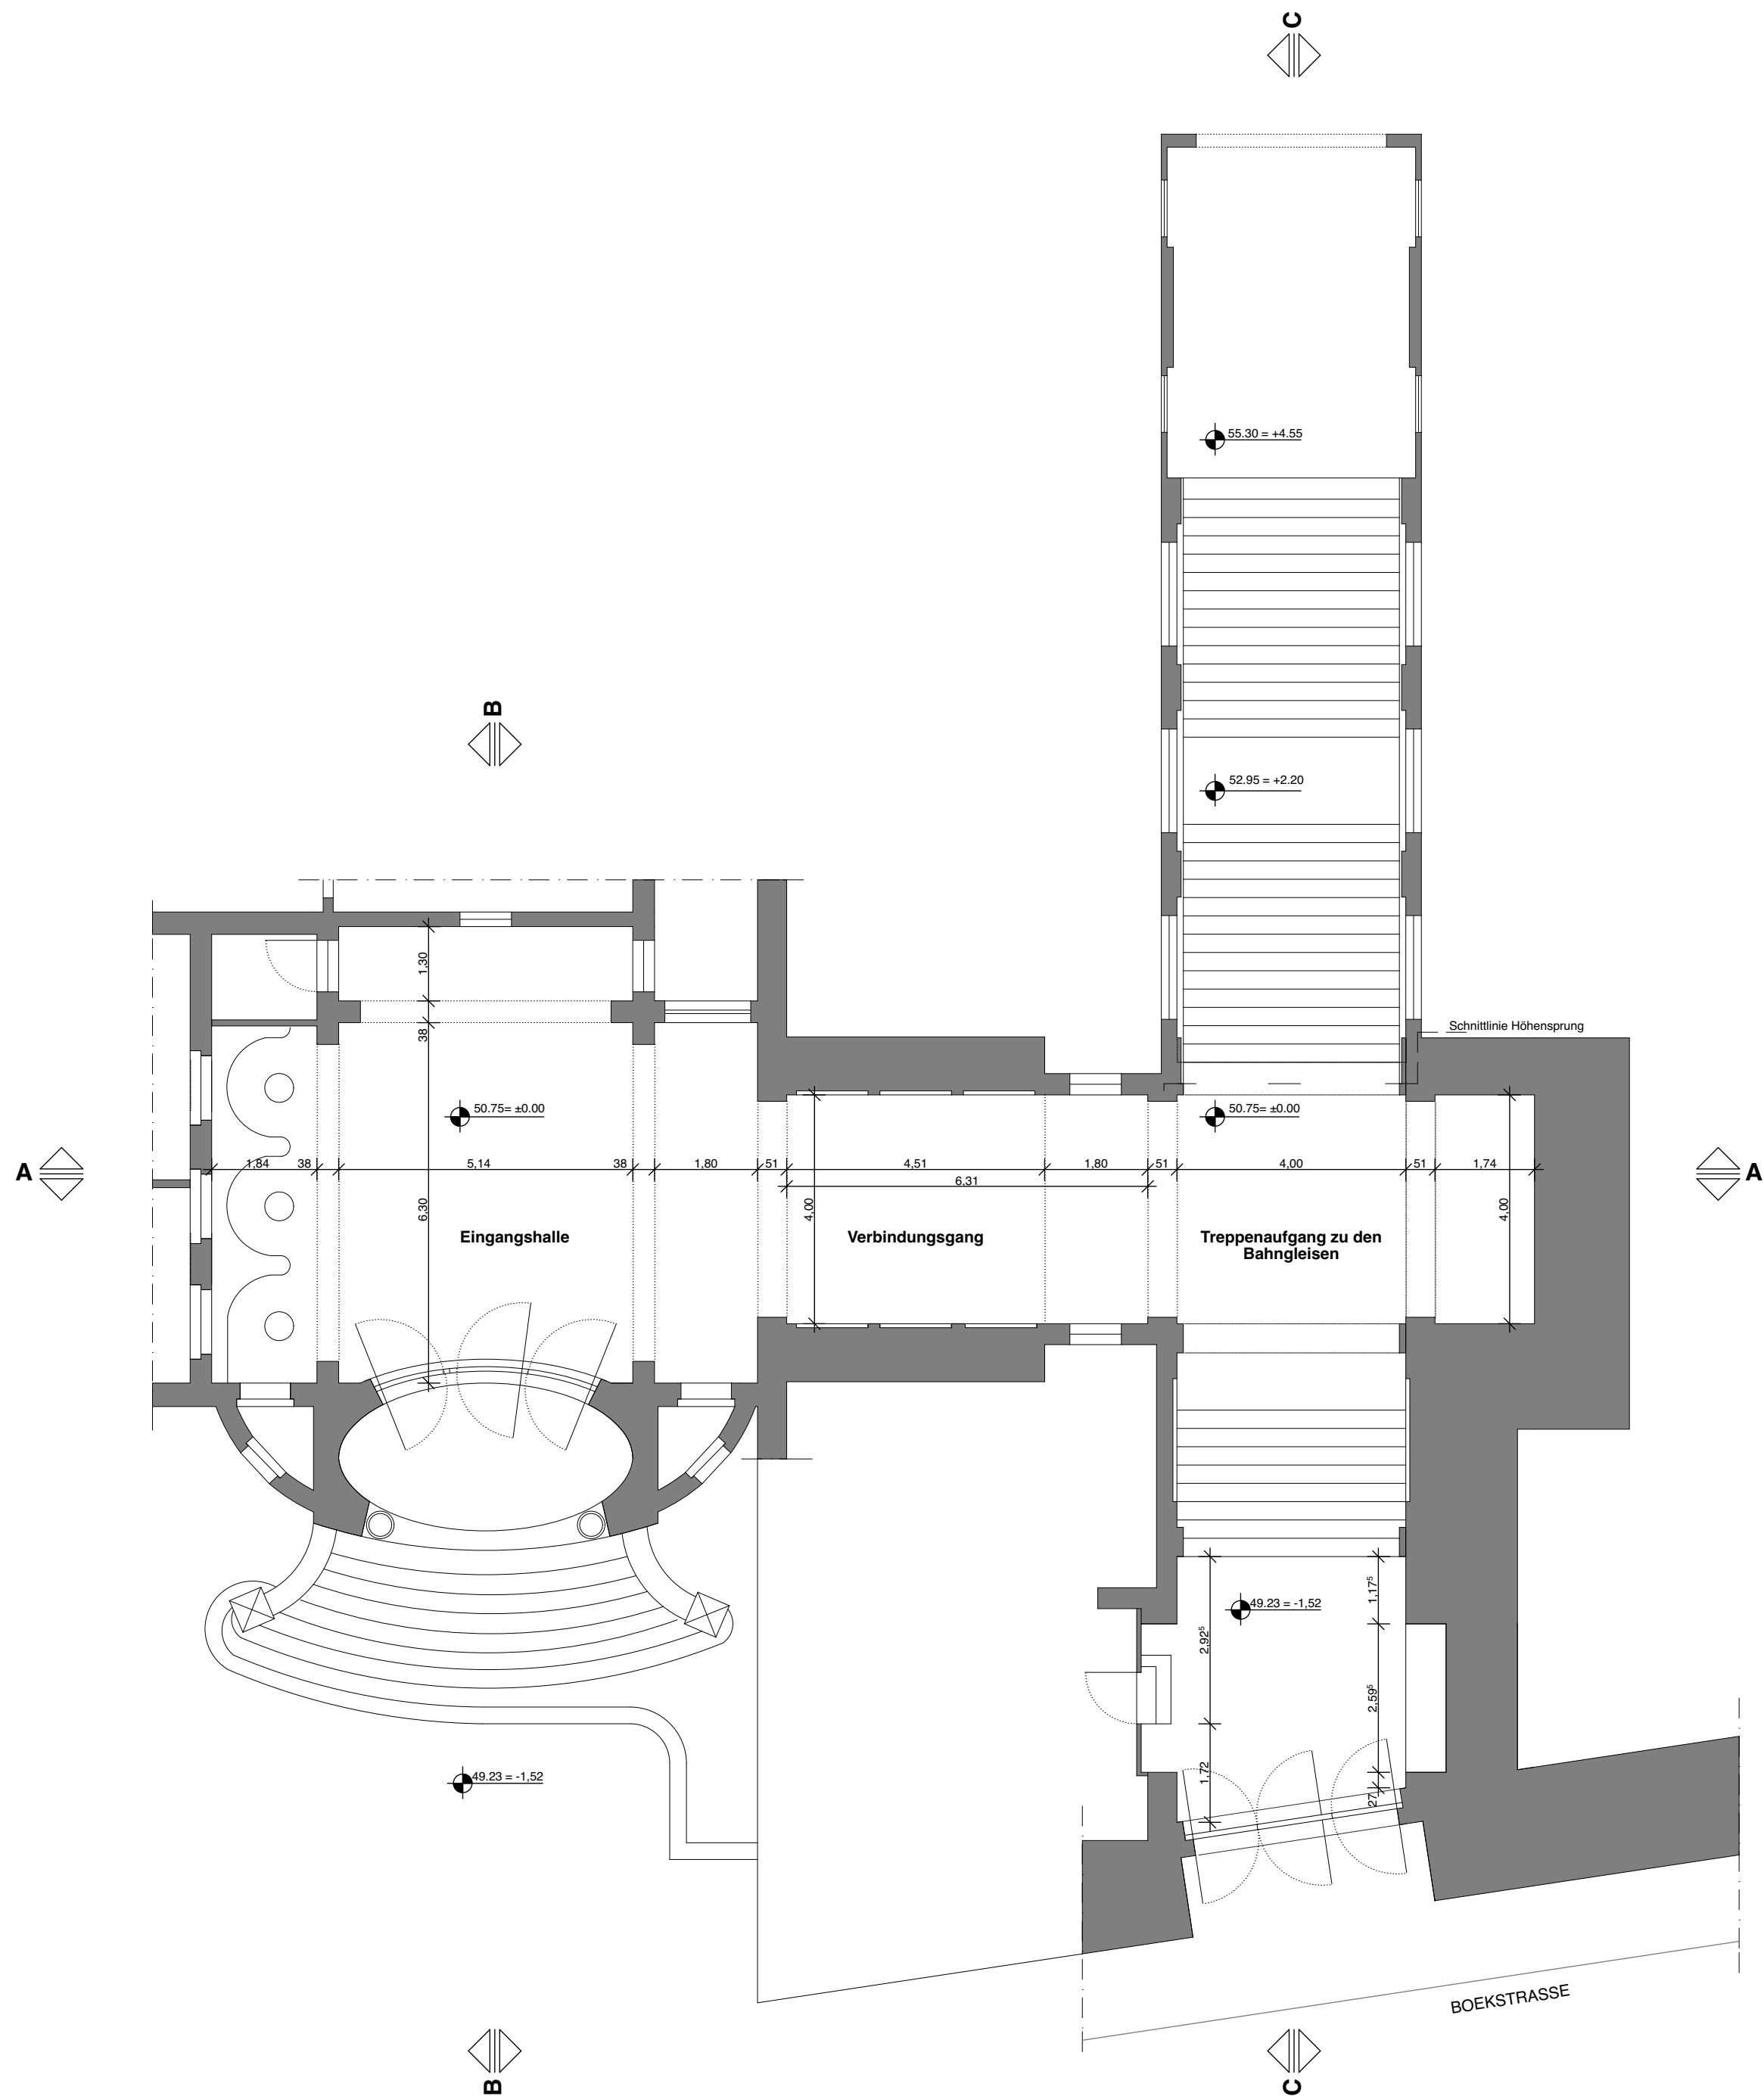

Grundriss Eingangshalle, Verbindungsgang,
Treppenaufgang
BESTAND BAUZEITLICH 1910