


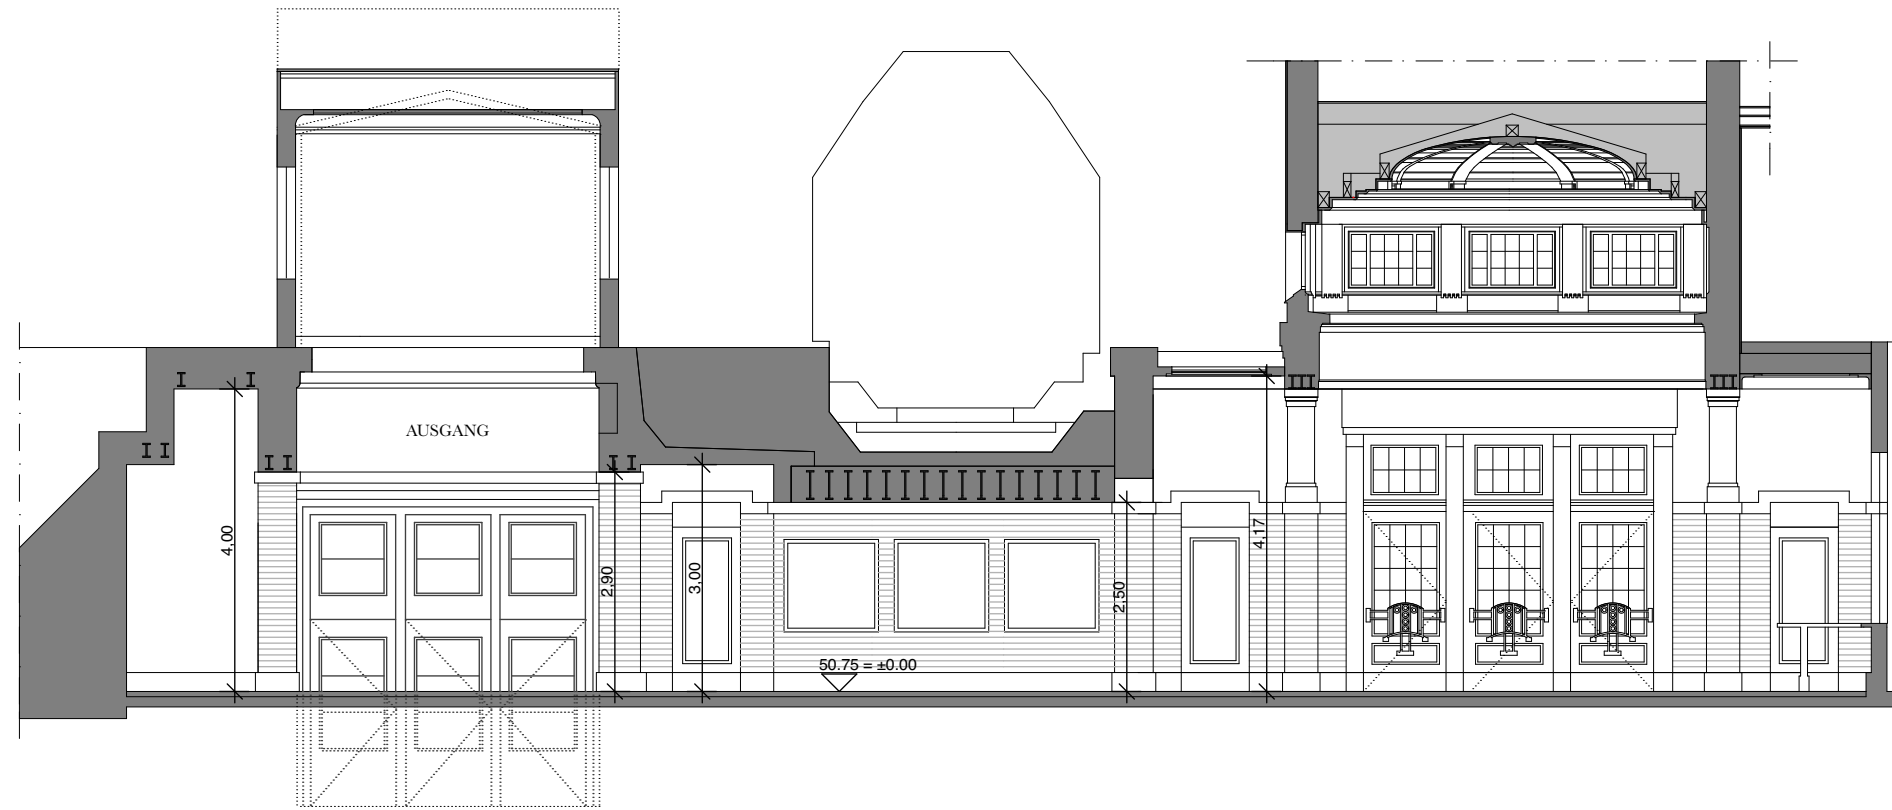

Schnitt AA Eingangshalle, Verbindungsgang,
Treppenaufgang

BESTAND BAUZEITLICH 1910

