


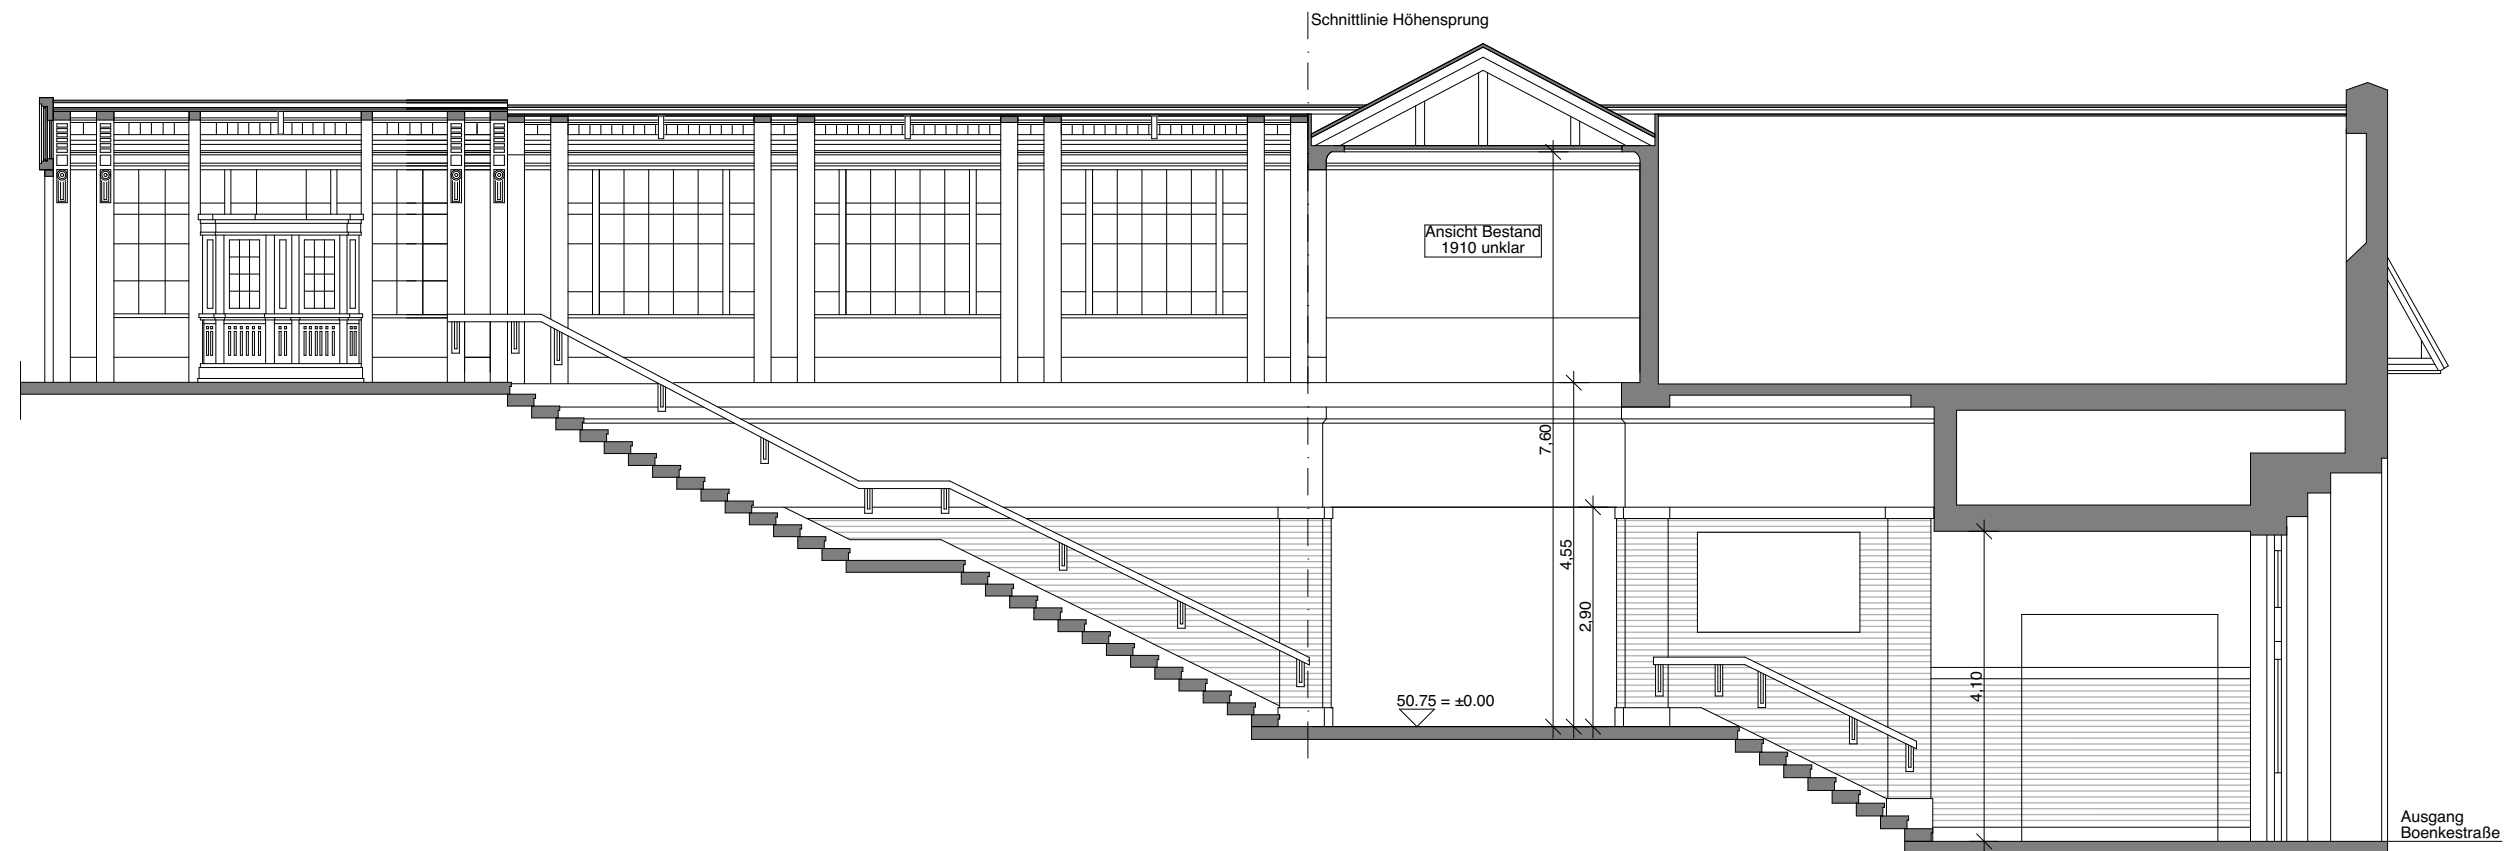

Schnitt CC Treppenaufgang
BESTAND BAUZEITLICH 1910

